



ΕΦΗΜΕΡΙΣ ΤΗΣ ΚΥΒΕΡΝΗΣΕΩΣ

ΤΗΣ ΕΛΛΗΝΙΚΗΣ ΔΗΜΟΚΡΑΤΙΑΣ

ΤΕΥΧΟΣ ΤΕΤΑΡΤΟ **Αρ. Φύλλου 450**

29 Μαΐου 2002

ΠΕΡΙΕΧΟΜΕΝΑ

ΑΠΟΦΑΣΕΙΣ

ΑΠΟΦΑΣΕΙΣ

Αριθ. 1211 (1)

Κήρυξη ως αναδασωτέας έκτασης εμβαδού 2193 τ.μ., που βρίσκεται στη θέση «Μύλος» περιοχής Λυγιάς, Δημοτικού διαμερίσματος Βράχου, Δήμου Ζαλόγγου του Νομού Πρέβεζας.

Ο ΓΕΝΙΚΟΣ ΓΡΑΜΜΑΤΕΑΣ
ΠΕΡΙΦΕΡΕΙΑΣ ΗΠΕΙΡΟΥ

Έχοντας υπόψη:

1. Το άρθρο 117 παρ. 3 του Συντάγματος.

2. Τις διατάξεις:

α. Του Ν.Δ. 532/70 "περί Διοικητικής Αποκέντρωσης".

β. Του Ν. 998/79 "περί Προστασίας των Δασών και Δασικών εν γένει εκτάσεων της χώρας" και συγκεκριμένα:

1. Του άρθρ.41 παρ.1 και

2. Τουάρθρ. 38 παρ.1.

γ. Του Ν. 2503/97 "Διοίκηση-Οργάνωση - Στελέχωση της περιφερείας κ.λ.π.".

3. Τις αριθ.160417/8.7.1980 και 182447/24.9.1980 Διαταγές του Υπ. Γεωργίας.

5. Την αριθ. 1026/17.4.2002 πρόταση της Διεύθυνσης Δασών Πρέβεζας, για κήρυξη αναδασωτεας της αναφερόμενης στο θέμα έκτασης, αποφοσίζουμε:

Κηρύσσουμε αναδασωτέα, με σκοπό την αποκατάσταση της δασικής βλάστησης, που καταστράφηκε από παράνομη εκχέρσωση, την έκταση των 2193 τ.μ., που βρίσκεται στη θέση "Μύλος" (περιοχής Λυγιάς, Δημοτικού διαμερίσματος Βράχου, Δήμου Ζαλόγγου του Ν. Πρέβεζας και προσδιορίζεται από τα στοιχεία Α - Β-...-Ν - Ξ - Α όπως φαίνονται στο συνημμένο διάγραμμα, το οποίο αποτελεί αναπόσπαστο μέρος της απόφασης αυτής και έχει όρια:

ΑΝΑΤΟΛΙΚΑ: Ασφαλτόστρωτη οδός Χειμαδιού - Λυγιάς.

ΔΥΤΙΚΑ: Δημοτική Δασική έκταση.

ΒΟΡΕΙΑ: Ελαιόκτημα.

ΝΟΤΙΑ: Δημοτική Δασική έκταση.

Η απόφαση αυτή να δημοσιευθεί στην Εφημερίδα της Κυβερνήσεως.

Ιωάννινα, 9 Μαΐου 2002

Ο Γενικός Γραμματέας Περιφέρειας

ΠΑΥΛΟΣ ΠΑΠΑΔΟΠΟΥΛΟΣ

ΕΛΛΗΝΙΚΗ ΔΗΜΟΚΡΑΤΙΑ
ΠΕΡΙΦΕΡΕΙΑ ΗΠΕΙΡΟΥ
ΓΕΝΙΚΗ Δ/ΝΣΗ ΠΕΡΙΦΕΡΕΙΑΣ
Δ/ΝΣΗ ΔΑΣΩΝ Ν. ΠΡΕΒΕΖΑΣ


Ανήκει στην αριθ 1211/9 - 5 - 2002 απόφ. του
κ. Γενικού Γραμματέα Περιφέρειας Ηπείρου


ΤΟΠΟΓΡΑΦΙΚΟ ΔΙΑΓΡΑΜΜΑ


Αναδασωτέας έκτασης που βρίσκεται στη θέση «Μύλος» περιοχής Λυγιάς
Δημοτικού διαμερίσματος Βράχου του Δήμου Ζαλόγγου Νομού Πρέβεζας.
ΚΛΙΜΑΚΑ 1:1000

ΠΙΝΑΚΑΣ ΣΥΝΤΕΤΑΓΜΕΝΩΝ Γ.Υ.Σ

Α/Α	Χ	Ψ
Α	10756,85	-10653,97
Β	10745,82	-10655,86
Γ	10736,10	-10656,46
Δ	10725,53	-10645,88
Ε	10731,40	-10631,05
Ζ	10719,09	-10617,81
Η	10743,92	-10598,87
Θ	10743,47	-10582,66
Ι	10764,87	-10591,97
Κ	10766,47	-10610,37
Λ	10755,25	-10607,85
Μ	10759,43	-10616,44
Ν	10767,70	-10636,06
Ξ	10761,98	-10654,60

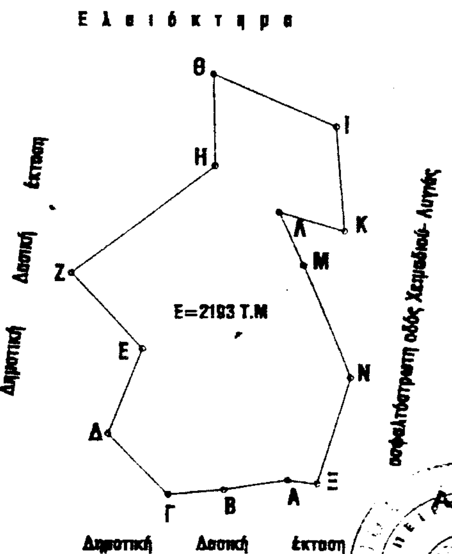

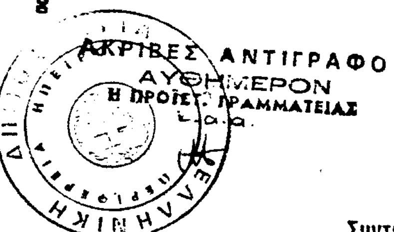

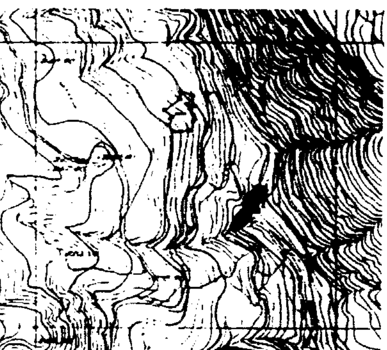

Απόσπασμα χάρτη κλίμακας 1:10.000

ΑΚΡΙΒΕΣ ΑΝΤΙΓΡΑΦΟ
ΑΥΘΗΜΕΡΟΝ
Η ΠΡΟΪΣΤ. ΓΡΑΜΜΑΤΕΙΑΣ

ΘΕΩΡΗΘΗΚΕ
Ιωάννινα 9 - 5 - 2002
Ο
Γενικός Γραμματέας

ΠΑΥΛΟΣ ΠΑΠΑΔΟΠΟΥΛΟΣ

Ο
Διευθυντής Δασών

Ι. ΝΤΟΥΡΟΣ

Ο
Συντάκτης Δασολόγος

Β.ΔΑΛΑΡΟΣ

Αριθ. 843 (2)

Κήρυξη ως αναδασωτέας έκτασης εμβαδού 20 στρεμμάτων, στη θέση «Κορφούλα» του Δημοτικού διαμερίσματος Αρχαγγέλου του Δήμου Εξαπλατάνου του Νομού Πέλλας.

Ο ΓΕΝΙΚΟΣ ΓΡΑΜΜΑΤΕΑΣ
ΠΕΡΙΦΕΡΕΙΑΣ ΚΕΝΤ. ΜΑΚΕΔΟΝΙΑΣ

Έχοντας υπόψη:

1) Την παρ. 3 του άρθρου 117 του Συντάγματος της χώρας.

2) Τις περί διοικητικής αποκέντρωσης διατάξεις.

3) Τις δ/ξεις του Ν. 998/79 "Περί προστασίας δασών και δασικών εν γένει εκτάσεων" και συγκεκριμένα α) του αρθ.41 παρ.1 β) του άρθρ. 38 παρ. 1 γ) του άρθ.70 όπως συμπληρώθηκε με το άρθρ. 12 παρ.2 του Ν. 2040/92.

4) Τις δ/γές του Υπ. Γεωργίας:

α)160417/1180/80, β) 182447/3049/80 γ) 154659/24.5.82.

5) Τις διατάξεις του Ν. 2218/94 "Περί ίδρυσης Νομαρχιακής αυτ/σης κ.λ.π." και τα άρθρα 4 παρ. 7 και 6 παρ. 7 του Ν. 2240/94 "Συμπλήρωση διατάξεων για τη Νομ. αυτ/ση κ.λ.π.".

6) Το Ν. 2503/97 "Διοίκηση, οργάνωση, στελέχωση της Περιφέρειας κ.λ.π.".

7) Την 5631/26.7.2000 (ΦΕΚ 1339/Β/2000) (ΟΡΘΗ ΕΠΑΝΑΛΗΨΗ) απόφαση του Γενικού Γραμματέα Περιφέρειας Κεντρικής Μακεδονίας "Ορισμός εισηγητών και μεταβίβαση εξουσίας υπογραφής Μ.Ε.Γ.Γ.Π.Κ.Μ. κ.λ.π.".

8) Την 2000/18.4.2002 πρόταση του Δασαρχείου Αριδαίας περί κήρυξης αναδασωτέας της αναφερόμενης στο θέμα έκτασης, αποφασίζουμε:

Κηρύσσουμε αναδασωτέα, με σκοπό την αποκατάσταση της δασικής βλάστησης με φυσική και τεχνική αναδάσωση, την Δημόσια δασική έκταση 20 στρεμμάτων, που διαπιστώθηκε ότι κάηκε κατά την 3 Μαρτίου 2002 και βρίσκεται στη θέση "Κορφούλα",του Δημοσίου δάσους Αρχαγγέλου, του Δημοτικού Διαμερίσματος Αρχαγγέλου, του Δήμου Εξαπλατάνου. Η έκταση αυτή προσδιορίζεται από τα στοιχεία Α,Β,Γ,Δ,Ε,Ζ,Η,Α., όπως φαίνεται στο συνημμένο διάγραμμα και η θέση της είναι σημειωμένη στο απόσπασμα φύλλου χάρτη ΓΥΣ "ΠΡΟΜΑΧΟΙ" κλιμ. 1:50.000 τα οποία αποτελούν αναπόσπαστο μέρος της απόφασης αυτής και έχει όρια:

Ανατολικά: Με αγροτεμάχιο και δημόσιο δάσος δρυός.

Δυτικά: Με δημόσιο δάσος δρυός.

Βόρεια: Με δημόσιο δάσος δρυός.


Νότια: Με δημόσιο δάσος δρυός και αγροτεμάχιο.


Η απόφαση αυτή να δημοσιευθεί στην Εφημερίδα της Κυβερνήσεως.

Έδεσσα, 24 Απριλίου 2002

Με εντολή Γενικού Γραμματέα Περιφέρειας
Ο Διευθυντής Δασών Πέλλας
ΓΕΩΡΓΙΟΣ ΖΗΤΗΣ

ΤΟΠΟΓΡΑΦΙΚΟ ΔΙΑΓΡΑΜΜΑ
της έκτασης που κάηκε την 03. 03.02 στην θέση "Κορφούλα" περιοχής του Δημοτικού Διαμερίσματος Αρχαγγέλου του Δήμου Εξαπλατάνου
Κλίμακα 1: 5.000

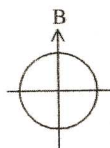

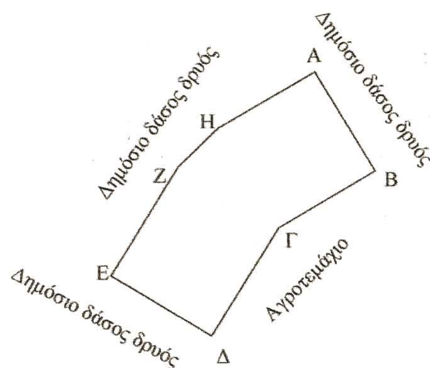

ΕΘΝΙΚΟ ΤΥΠΟΓΡΑΦΕΙΟ
Για τεχνικούς λογους στο σχεδιάγραμμα έγινε σμίκρυνση κατά ποσοστό 70 %

Εμβαδόν ΑΒΓΔΕΖΗΑ = 20.000 τ.μ.

ΧΑΡΤΗΣ ΕΥΡΥΤΕΡΗΣ ΠΕΡΙΟΧΗΣ
ΚΛΙΜΑΚΑ : 50.000



→ Θέση πυρκαγιάς

ΘΕΩΡΗΘΗΚΕ
Εδεσσα 24-4- 2002
Ο Δ/ντής Δασών Πέλλας



Γεώργιος Ζήτης
Δασολόγος

ΘΕΩΡΗΘΗΚΕ/ΕΛΕΓΧΘΗΚΕ
Αριδαία 16 Απριλίου 2002

Ο Δασάρχης Αριδαίας



Δημήτριος Ακριτίδης
Δασολόγος

Αριδαία 16 Απριλίου 2002

Ο Συντάξας δασολόγος

Σταύρος Τ. Σαγρής

Αριθ. 3320 (3)

Άρση αναδασωτέας έκτασης εμβαδού 1.964,39 τ.μ. στη θέση «Άγ. Φανούριος» ή «Γούτα Απολιάνα», περιοχής Πολυγύρου Νομού Χαλκιδικής.

Ο ΓΕΝΙΚΟΣ ΓΡΑΜΜΑΤΕΑΣ
ΠΕΡΙΦΕΡΕΙΑΣ ΚΕΝΤΡΙΚΗΣ ΜΑΚΕΔΟΝΙΑΣ

Έχοντας υπόψη:

1. Τις διατάξεις του Ν. 3200/55 περί διοικητικής αποκέντρωσης όπως τροποποιήθηκε και συμπληρώθηκε με το Ν.Δ. 532/70.

2. Τις διατάξεις του άρθρου 117 παρ.3 του Συντάγματος.

3 Τις διατάξεις του Ν. 998/79 περί προστασίας των δασών κ.λ.π.

4 Τις αριθ. 160417/1180/8.7.80, 87234/7539/3.9.97 διαταγές του Υπουργείου Γεωργίας με τις οποίες δίδονται οδηγίες για την άρση της πράξεως της αναδασώσεως.

5. Τις αποφάσεις 3811/1987 και 3413/1989 του Σ.τ.Ε. "ότι ανακαλούνται οι αποφάσεις αναδάσωσης εφ' όσον ανατρέπεται η αιτιολογική τους βάση".

6 Την αριθ. 25/2001 απόφαση της Β/Βαθμίου Ε.Ε.Δ.Α. Εφετείου Θεσσαλονίκης η οποία επικυρώνει την 11/2000 απόφαση της Α/βάθμιας Ε.Ε.Δ.Α. Ν. Χαλκιδικής και κατατάσσει την έκταση των 1.964,39 τ μ. στις εκτάσεις της παρ. 6α του άρθρου 3 του Ν. 998/79.

7. Το Ν. 2503/97 "Διοίκηση, οργάνωση, στελέχωση της Περιφέρειας".

8. Την αριθ. 5631/11.8.2000 απόφασή μας Ορισμός εισηγητών και μεταβίβαση εξουσίας υπογραφής ... κ.λ.π.".

9. Την αριθ. 1138/22.4.1999 απόφαση της Δ/νσης Δασών Ν. Χαλκιδικής με την οποία η παραπάνω έκταση έχει κηρυχθεί αναδασωτέα.

10. Την 294/29.3.2002 αναφορά του Δασαρχείου Πολυγύρου με την οποία εισηγείται την άρση της αναδάσωσης.

11. Την 1429/2-4-2002 αναφορά της Δ/νσης Δασών Ν. Χαλκιδικής.


12. Το γεγονός ότι το δημόσιο δεν προτίθεται να προβεί σε αναγκαστική απαλλοτρίωση για τη δάσωση της έκτασης, αποφασίζουμε:


Αίρουμε την αναδάσωση σε έκταση 1.964,39 τ.μ. που βρίσκεται στη θέση "Αγ. Φανούριος" η "Γούτα Απολιάνα" περιοχής Πολυγύρου όπως αποτυπώνεται σε χάρτη της περιοχής με κλίμακα 1: 50.000 και 1: 1.000 ο οποίος αποτελεί αναπόσπαστο μέρος της απόφασης αυτής.

Η απόφαση αυτή από την οποία δεν προκύπτει δαπάνη για το Δημόσιο να δημοσιευτεί στην Εφημερίδα της Κυβερνήσεως.

Θεσσαλονίκη, 22 Απριλίου 2002

Ο Γενικός Γραμματέας Περιφέρειας
ΗΛΙΑΣ ΛΙΑΚΟΠΟΥΛΟΣ

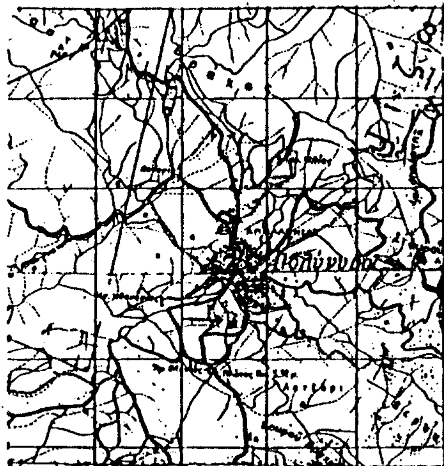

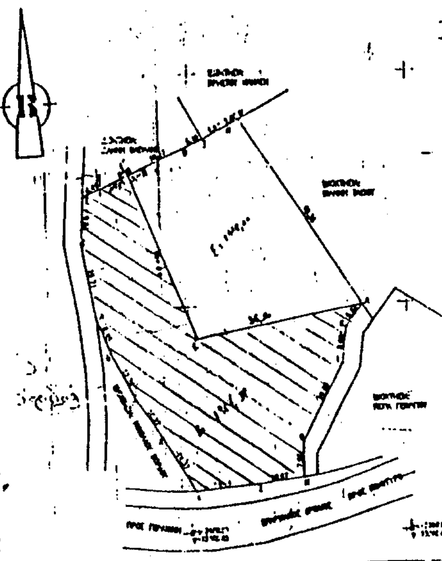

ΚΛΙΜΑΚΑ: 1:50.000 ΚΛΙΜΑΚΑ: 1:1.000

ΑΠΟΣΠΑΣΜΑ ΧΑΡΤΗ


Περιοχής Πολυγύρου στο οποίο φαίνεται η δασική έκταση εμβαδού Ε=1964.39 τ.μ.

Δασική θέση: «Αγιος Φανούριος»
Γεωγρ. μήκος: 23 ο 27' 25"
Γεωγρ. πλάτος: 40 ο 22' 30"

ΥΠΟΜΝΗΜΑ

Δασική έκταση που εκχερσώθηκε παράνομα
Επαρχιακό οδικό δίκτυο
Ρέμα

Πολύγυρος 21-4-99
Ο Συντάξας Δασολόγος

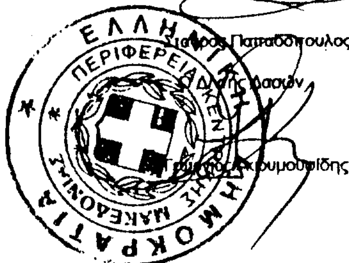

Σταύρος Παπαδόπουλος
Ο Δ/ντής Δασών
Γρηγόριος Ακουμουσίδης

ΘΕΩΡΗΘΗΚΕ
Ο Δασάρχης Πολυγύρου



Βασίλειος Καλφόπουλος
Δασολόγος Α'

ΕΘΝΙΚΟ ΤΥΠΟΓΡΑΦΕΙΟ
Για τεχνικούς λόγους στο σχεδιάγραμμα έγινε σμίκρυνση κατά ποσοστό 85 %

Αποτελεί αναπόσπαστο μέρος της υπ' αριθ 3320/22-4-2002 απόφασης

Αριθ. 1350 (4)

Κήρυξη αναδασωτέας έκτασης εμβαδού 2,008 στρεμμάτων, στη θέση «Διβάρι» περιοχής Δημοτικού διαμερίσματος Γιάλοβας, Δήμου Πύλου, Νομού Μεσσηνίας.

Ο ΓΕΝΙΚΟΣ ΓΡΑΜΜΑΤΕΑΣ
ΠΕΡΙΦΕΡΕΙΑΣ ΠΕΛΟΠΟΝΝΗΣΟΥ

Έχοντας υπόψη:

1. Τις δ/ξεις του Π.Δ. 51/87 "Καθορισμός των Περιφερειών της Χώρας για το σχεδιασμό κ.λ.π. της περιφερειακής Ανάπτυξης".

2. Τις δ/ξεις των άρθρων 1 παρ.1 και 2, 2 παρ.1 εδ.δ', 5 παρ.3Β, 6 παρ. 7 και 7 παρ. 2 του Ν. 2503/97 "Διοίκηση, Οργάνωση, Στελέχωση της Περιφέρειας κ.λ.π.".

3. Τις δ/ξεις του άρθρου 117 παρ. 3 του Συντάγματος.

4. Τις δ/ξεις του Ν. 998/79 "περί προστασίας των δασών κ.λ.π." και ειδικότερα:

α) του άρθρου 41 παρ. 1, β) του άρθρου 38 παρ. 1.

5. Τις δ/γές του Υπουργείου Γεωργίας:

α) 160417/1180/8-7-80, β) 182447/3049/24.9.80.

6. Την 2901/19.4.2002 πρόταση του Δασαρχείου Καλαμάτας περί κηρύξεως αναδασωτέας, της αναφερομένης στο θέμα έκτασης.

7. Την 5872/29.8.97 απόφαση του Γενικού Γραμματέα Περιφέρειας Πελ/σου "Τοποθέτηση Πρ/νων Δ/νσεων Υπηρεσιών κ.λ.π. και εξουσιοδότηση υπογραφής με Εντολή Γενικού Γραμματέα Περ/ρειας Πελ/σου (Ε.Γ.Γ.Π.Π.)" (ΦΕΚ 551/τ.Β'/3.6.98), αποφασίζουμε:

Κηρύσσουμε αναδασωτέα, με σκοπό την προστασία για την επαναδημιουργία της δασικής βλάστησης που καταστράφηκε από πυρκαγιά στις 15.2.2002 τη δημοσία δασική έκταση, εμβαδού δύο στρεμμάτων και οκτώ τετραγωνικών μέτρων (2,008) που βρίσκεται στη θέση "Διβάρι" περιοχής Δημοτικού διαμερίσματος Γιάλοβας, Δήμου Πύλου Νομού Μεσσηνίας προσδιορίζεται από τα στοιχεία: Α,Β,Γ,Δ,Ε,Ζ,Α και έχει όρια:

Ανατολικά: Αμμώδης έκταση, δημόσια δασική έκταση και αγροτική οδός.

Δυτικά: Αμμώδης έκταση.

Βόρεια: Αμμώδης έκταση.


Νότια: Αγροτική οδός, πέραν της οποίας δημόσια δασική έκταση.

Όπως φαίνεται στο συνημμένο διάγραμμα που αποτελεί αναπόσπαστο μέρος της απόφασης αυτής. Προβλέπεται φυσική αναγέννηση της δασικής βλάστησης που καταστράφηκε.

Η απόφαση αυτή να δημοσιευθεί στην Εφημερίδα της Κυβερνήσεως.

Καλαμάτα, 2 Μαΐου 2002

Με εντολή Γενικού Γραμματέα Περιφέρειας
Ο Διευθυντής Δασών Μεσσηνίας
ΠΑΝ. ΜΠΑΖΙΓΟΣ

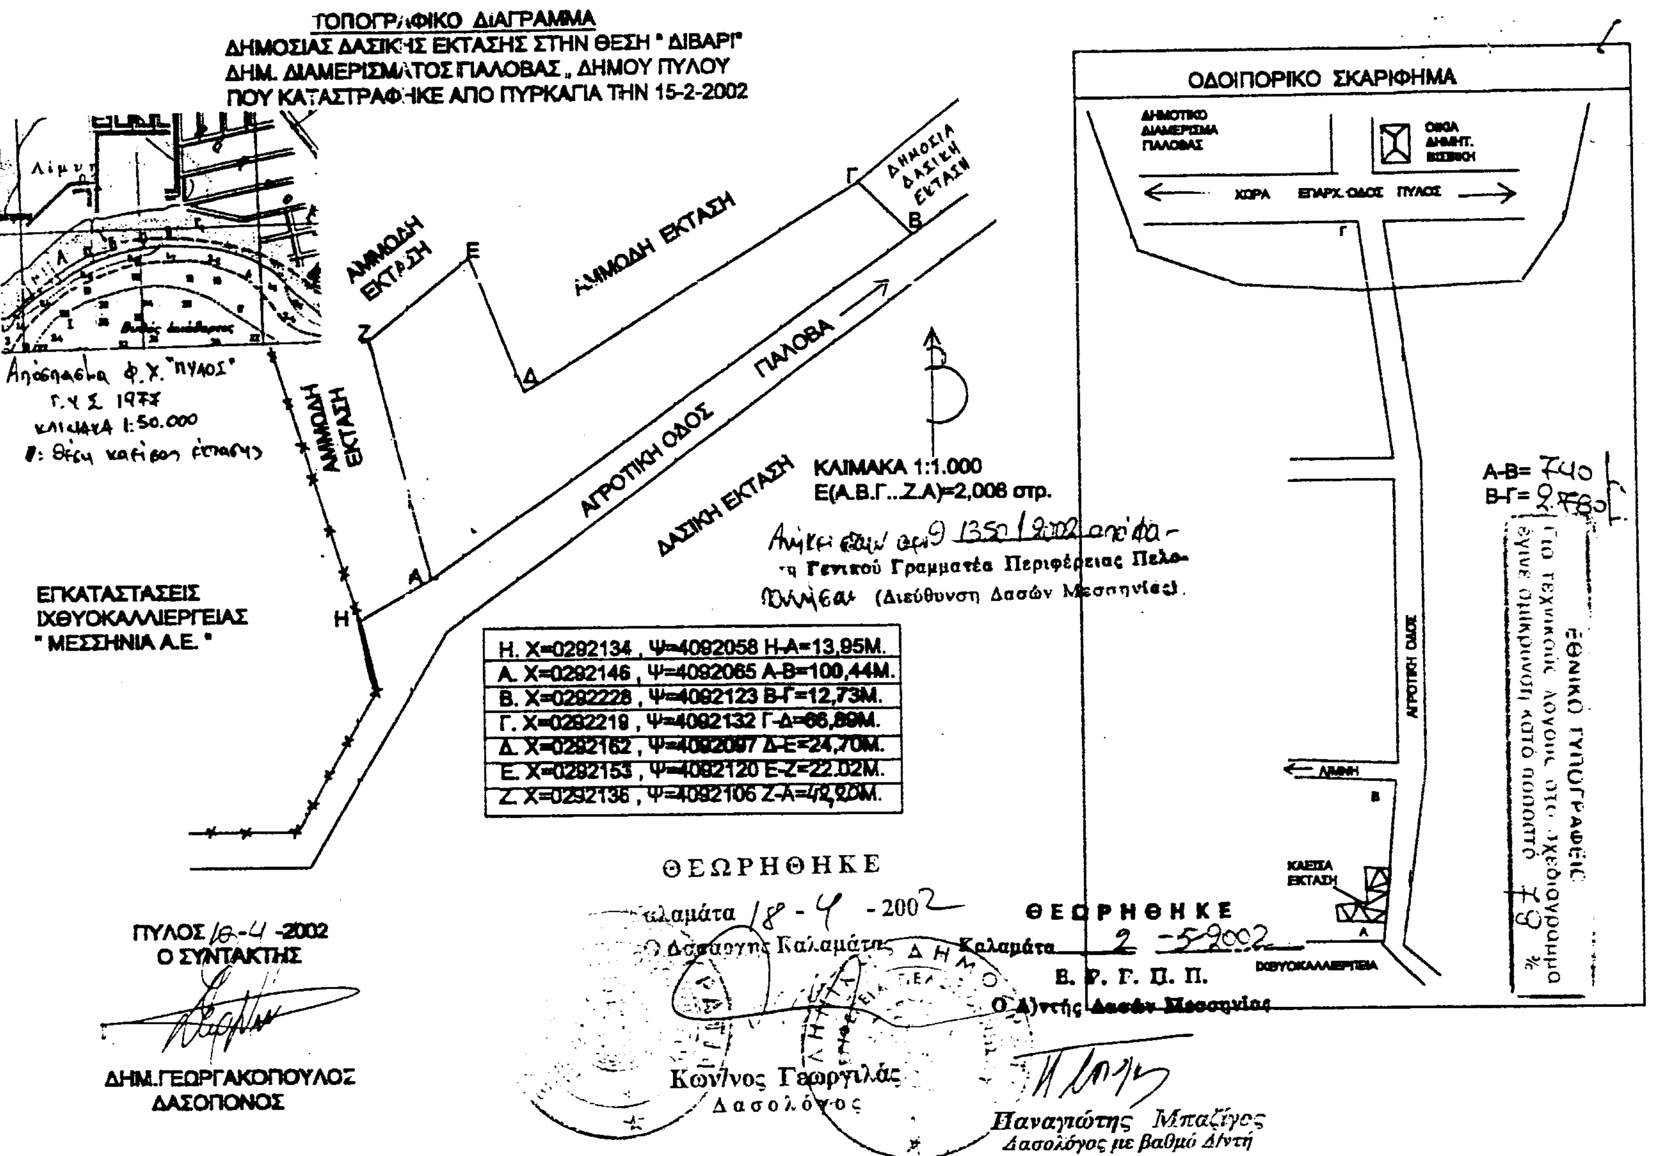

Η. Χ=0292134 , Ψ=4092058	Η-Α=13,95Μ.
Α. Χ=0292146 , Ψ=4092065	Α-Β=100,44Μ.
Β. Χ=0292228 , Ψ=4092123	Β-Γ=12,73Μ.
Γ. Χ=0292219 , Ψ=4092132	Γ-Δ=66,89Μ.
Δ. Χ=0292162 , Ψ=4092097	Δ-Ε=24,70Μ.
Ε. Χ=0292153 , Ψ=4092120	Ε-Ζ=22,02Μ.
Ζ. Χ=0292136 , Ψ=4092106	Ζ-Α=42,90Μ.